


СХЕМА РАСПОЛОЖЕНИЯ ЧАСТЕЙ

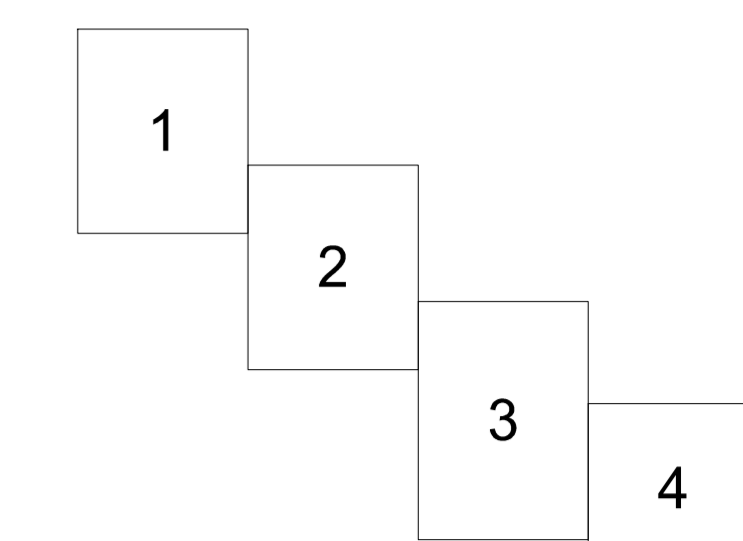

ЗАКАЗ №3/6085-13-26.09.2013г
в 4-х частях
часть 1-я

УСЛОВНЫЕ ОБОЗНАЧЕНИЯ

- Граница работ
- Граница МГТНИИП "Развития транспортной системы"
- Существующее
- Здания и сооружения
- Существующее ограждение
- Знак проектируемые
- Проектируемое
 - Асфальтовое покрытие
 - Плиточное покрытие
 - Велодорожка (нанесение разметки)
 - Инертный материал
 - Газон
 - Цветники
- Ограждение газонное (высота 0,8 м)
- Природный деревянный настил
- Урна
- Навигационный указатель
- Вертикальная инсталляция с подсветкой
- Существующие насаждения
 - Деревья лиственные
 - Кустарники
- Проектируемые насаждения
 - Деревья лиственные
 - Существующий пешеходный переход
 - Корректируемый пешеходный переход
 - Автобусная остановка

Условные обозначения линий градостроительного регулирования

- границы территории улично-дорожной сети
- границы водных поверхностей
- границы территорий застройки, технических зон и объектов недропользования
- границы водоохранных зон
- границы территорий промышленных зон
- границы территорий памятников истории и культуры
- границы территорий особо охраняемых природных территорий
- границы прибрежных полос
- границы режимов градостроительной деятельности на территории природного комплекса
- границы историко-культурных заповедных территорий
- границы памятников природы
- границы местных зон санитарной охраны
- границы озелененных территорий
- границы береговых полос
- границы территории природного комплекса
- границы полосы отвода железных дорог
- границы охраняемых зон памятников истории и культуры
- границы зон санитарной охраны
- границы зон охраны ансамбля Московского Кремля
- границы зон охраняемого ландшафта
- границы зон санитарно-защитных зон

Условные обозначения подземных инженерных коммуникаций

- водопровод (водока)
- дренаж
- газопровод
- кабель МОСЭНЕРГО
- кабель телевидения
- кабель МПС
- кабель радио
- воздухопровод
- кабель МОСЭЛЕНТРАНС
- бронированный кабель связи
- блочная канализация МОСЭНЕРГО
- кабель заземлений
- общий коллектор
- водосток
- канализация
- теплопровод
- кабель МОСГОРСВЕТ
- кабель ДС
- кабель связи УПО
- защитный провод
- кирпоровод
- телефон, канализация
- волновод
- кабельный коллектор МОСЭНЕРГО
- бедобезп. проводки
- проекти

Согласовано
Заказчик ПКУ "Дирекция ЖКОБ СЗАО"
Д.С. Мейер

ЛИНИИ ГРАДОСТРОИТЕЛЬНОГО РЕГУЛИРОВАНИЯ НАНЕСЕНЫ ПО СОСТОЯНИЮ НА 10.10.13

Срок действия инженерно-топографического плана составляет 3 календарных года с момента выпуска (п.2.1.25 приложения к постановлению Правительства города Москвы от 07.12.2004 года № 857ПП)

По вопросам несоответствия планового положения подземных коммуникаций обращаться по тел. (495) 614-54-39

Без печати ГУП "Мосгортранс" недействителен. Использование другим организациями не допускается.	ИНЖЕНЕРНО-ТОПОГРАФИЧЕСКИЙ ПЛАН	МОСКОМАРХИТЕКТУРА © ГУП "Мосгортранс"
	Заказ № 3/6085-13	от 26.09.2013
Полное наименование заказчика: И.Б. Камаев, работ. Дирекция ЖКОБ СЗАО	Заказчик: ГУ "Дирекция ЖКОБ СЗАО"	
Полное наименование исполнителя: И.В. Писарев, работ. Дирекция ЖКОБ СЗАО	Наименование объекта:	
Исполнитель: И.В. Писарев, работ. Дирекция ЖКОБ СЗАО	Адрес объекта: Москва, СЗАО, Митино, Пятницкое шоссе, мкр.3	Лист 1
И.В. Писарев, работ. Дирекция ЖКОБ СЗАО	Номенклатура: Д-008-09-13, Д-008-09-01	Листов 4
Дата выпуска: 10.10.2013	№ 058-10/13	Масштаб 1:500
	Заказчик: ГКУ "Дирекция ЖКОБ СЗАО"	
	г. Москва, СЗАО, район "Митино", Пятницкое шоссе, мкр.3 до РТС	
Имя, Кол. Листов, № док., Исполн., Дата	Комплексное благоустройство территории	Страницы 1 1
Ген. директор: Давыдов А.Г.	Генеральный план. М 1:500	ЭКОПРОЕКТ
ГЛАВ: Желткова М.А.		
Лицевая печать: Вельяминов Т.И.		