ЗАКАЗ №3/6846-13-21.10.2013г
в 3-х частях
часть 1-я

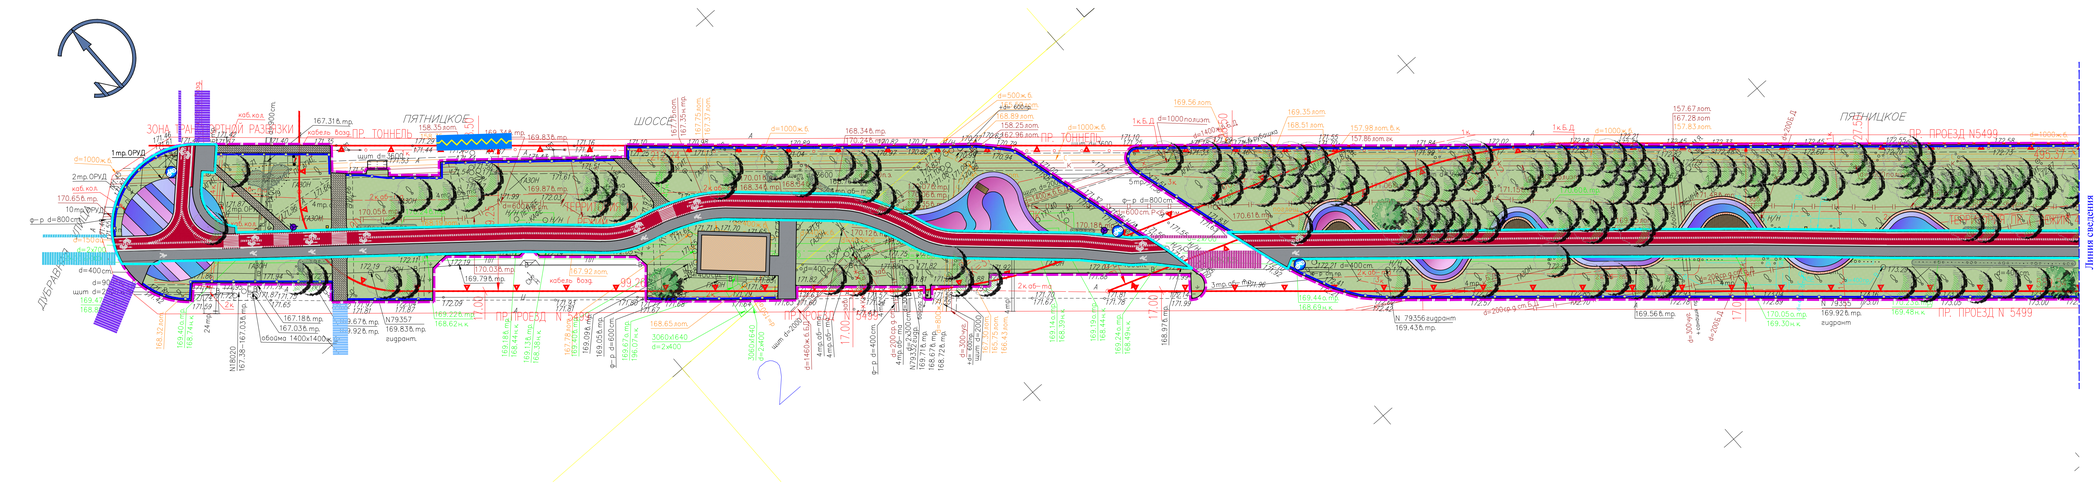

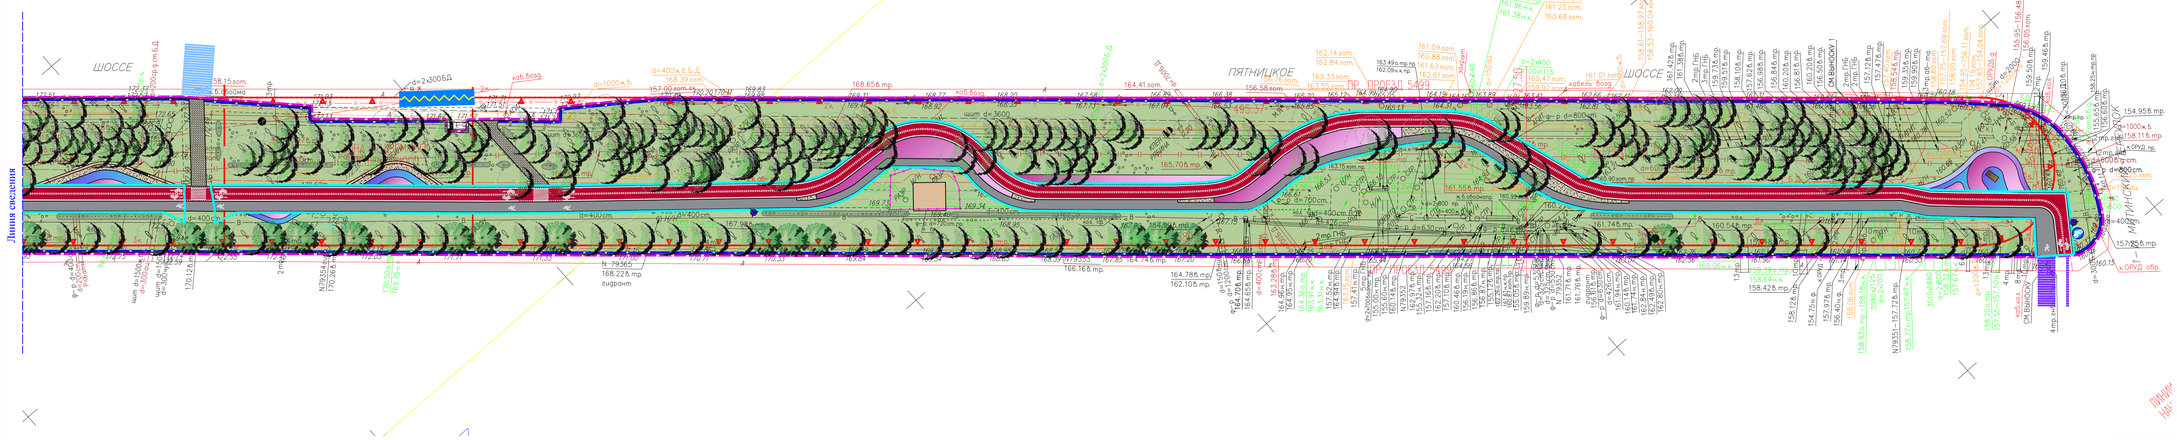

СХЕМА РАСПОЛОЖЕНИЯ ЧАСТЕЙ

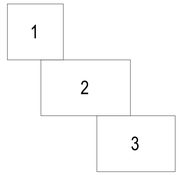

УСЛОВНЫЕ ОБОЗНАЧЕНИЯ

- Граница работ
- Граница МГТНИИП "Развития транспортной системы"

Существующее

- Здания и сооружения
- Существующий забор
- Знак велодорожки

Проектируемое

- Асфальтовое покрытие
- Плиточное покрытие
- Велодорожка (нанесение разметки)
- Инертный материал
- Покрытие из отсева
- Газон
- Цветники
- Ограждение газонное (высота 0,8 м)
- Приподнятый деревянный настил
- Урна
- Навигационный указатель
- Вертикальная инсталляция с подсветкой

Существующие насаждения

- Деревья лиственные
- Кустарники

Проектируемые насаждения

- Деревья лиственные
- Существующий пешеходный переход
- Корректируемый пешеходный переход
- Проектируемый пешеходный переход
- Автобусная остановка

Условные обозначения линий градостроительного регулирования

- границы территорий улично-дорожной сети
- границы водных поверхностей
- границы линий регулирования застройки, технических зон и окончательно неутверждённые
- границы водоохранных зон
- границы территорий промышленных зон
- границы территорий памятников истории и культуры
- границы прибрежных полос
- границы режимов градостроительной деятельности на территориях природного комплекса
- границы историко-культурных заповедных территорий
- границы памятников природы
- границы жестких зон санитарной охраны
- границы озеленённых территорий
- границы береговых полос
- границы территорий природного комплекса
- границы полосов отвода железных дорог
- границы охранных зон памятников истории и культуры
- границы особо охраняемых природных территорий
- границы зон санитарной охраны
- границы коммунальных зон
- границы охранной зоны висбейля Московского Кремля
- границы зон охраняемого ландшафта
- границы санитарно-защитных зон

Условные обозначения подземных инженерных коммуникаций

- водопровод (водовод)
- дренаж
- газопровод
- кабель МОСЭНЕРГО
- кабель телевидения
- кабель МПС
- кабель радио
- воздухопровод
- кабель МОСЛЕКТРОТРАНС
- бронированный кабель связи
- блочная канализация МОСЭНЕРГО
- кабель заземления
- общий коллектор
- водосток
- канализация
- теплопровод
- кабель МОСГОРСВЕТ
- кабель ДС
- кабель связи УПО
- золопровод
- мазутопровод
- телефон. канализация
- волновод
- кабельный коллектор МОСЭНЕРГО
- бездейств. прокладки
- проекты

ЛИНИИ ГРАДОСТРОИТЕЛЬНОГО РЕГУЛИРОВАНИЯ НАНЕСЕНЫ ПО СОСТОЯНИЮ НА 28.10.13

Срок действия инженерно-топографического плана составляет 3 календарных года с момента выпуска, (п.2.1.25 приложения к постановлению Правительства города Москвы от 07.12.2004 года № 857ПП)

По вопросам несоответствия планового положения подземных коммуникаций обращаться по тел. (495) 614-54-39

Голубым цветом показаны проектируемые подземные инженерные коммуникации, находящиеся в стадии рассмотрения ОПС

Согласовано
Заказчик ГКУ "Дирекция ЖКХиБ ЦАО"
Д.О. Мелешкин

Без печати ГУП "Мосгоргеотрест" недействителен Использование другими организациями не допускается		ИНЖЕНЕРНО-ТОПОГРАФИЧЕСКИЙ ПЛАН		МОСКОМАРХИТЕКТУРА © ГУП "Мосгоргеотрест"			
Полевые работы	Отрещенко П. Б.	Заказ № 3/6846-13		от 21.10.2013			
Камерал. работы	Воронова О. А.	Заказчик: ГКУ "Дирекция ЖКХиБ СЗАО"					
Подземн. работы	Самойлова Н. Д.	Наименование объекта:					
Корректн. топогр.	Корнусова С. В.						
Корректн. подземн.	Филенко Л. Г.						
ЛГР (Ведущий.)	Таненбаум М. Ю.	Адрес объекта: г.Москва, СЗАО, МИТИНО, мкр.2, Пятницкое шоссе	Лист	Листов	Масштаб		
		Номенклатура: D-XXII-58-12	1	3	1:500		
Дата выпуска заказа: 31.10.2013							

Без печати ГУП "Мосгоргеотрест" недействителен Использование другими организациями не допускается		ИНЖЕНЕРНО-ТОПОГРАФИЧЕСКИЙ ПЛАН		МОСКОМАРХИТЕКТУРА © ГУП "Мосгоргеотрест"			
Полевые работы	Отрещенко П. Б.	Заказ № 3/6846-13		от 21.10.2013			
Камерал. работы	Воронова О. А.	Заказчик: ГКУ "Дирекция ЖКХиБ СЗАО"					
Подземн. работы	Самойлова Н. Д.	Наименование объекта:					
Корректн. топогр.	Корнусова С. В.						
Корректн. подземн.	Филенко Л. Г.						
ЛГР (Ведущий.)	Таненбаум М. Ю.	Адрес объекта: г.Москва, СЗАО, МИТИНО, мкр.2, Пятницкое шоссе	Лист	Листов	Масштаб		
		Номенклатура: D-XXII-58-16; D-XXII-58-13, D-XXII-58-14	2	3	1:500		
Дата выпуска заказа: 31.10.2013							

Без печати ГУП "Мосгоргеотрест" недействителен Использование другими организациями не допускается		ИНЖЕНЕРНО-ТОПОГРАФИЧЕСКИЙ ПЛАН		МОСКОМАРХИТЕКТУРА © ГУП "Мосгоргеотрест"			
Полевые работы	Отрещенко П. Б.	Заказ № 3/6846-13		от 21.10.2013			
Камерал. работы	Воронова О. А.	Заказчик: ГКУ "Дирекция ЖКХиБ СЗАО"					
Подземн. работы	Самойлова Н. Д.	Наименование объекта:					
Корректн. топогр.	Корнусова С. В.						
Корректн. подземн.	Филенко Л. Г.						
ЛГР (Ведущий.)	Таненбаум М. Ю.	Адрес объекта: г.Москва, СЗАО, МИТИНО, мкр.2, Пятницкое шоссе	Лист	Листов	Масштаб		
		Номенклатура: D-XXII-08-01, D-XXII-08-02	3	3	1:500		
Дата выпуска заказа: 31.10.2013							

№ 058-10/13
Заказчик: ГКУ "Дирекция ЖКХиБ СЗАО"

г. Москва, СЗАО, район "Митино", Пятницкое шоссе, мкр. 2 до РТС

Изм.	Кол.	Лист	№ док.	Подп.	Дата
Ген. директор		Лекарев А.Г.			
ГАП		Желтикова М.А.			
Зам.ген.архитектор		Безденежных Т.Н.			

Комплексное благоустройство территории

Стадия	Лист	Листов
РП	1	1

Генеральный план.
М 1:500

ЭКО СТРОЙ ПРОЕКТ