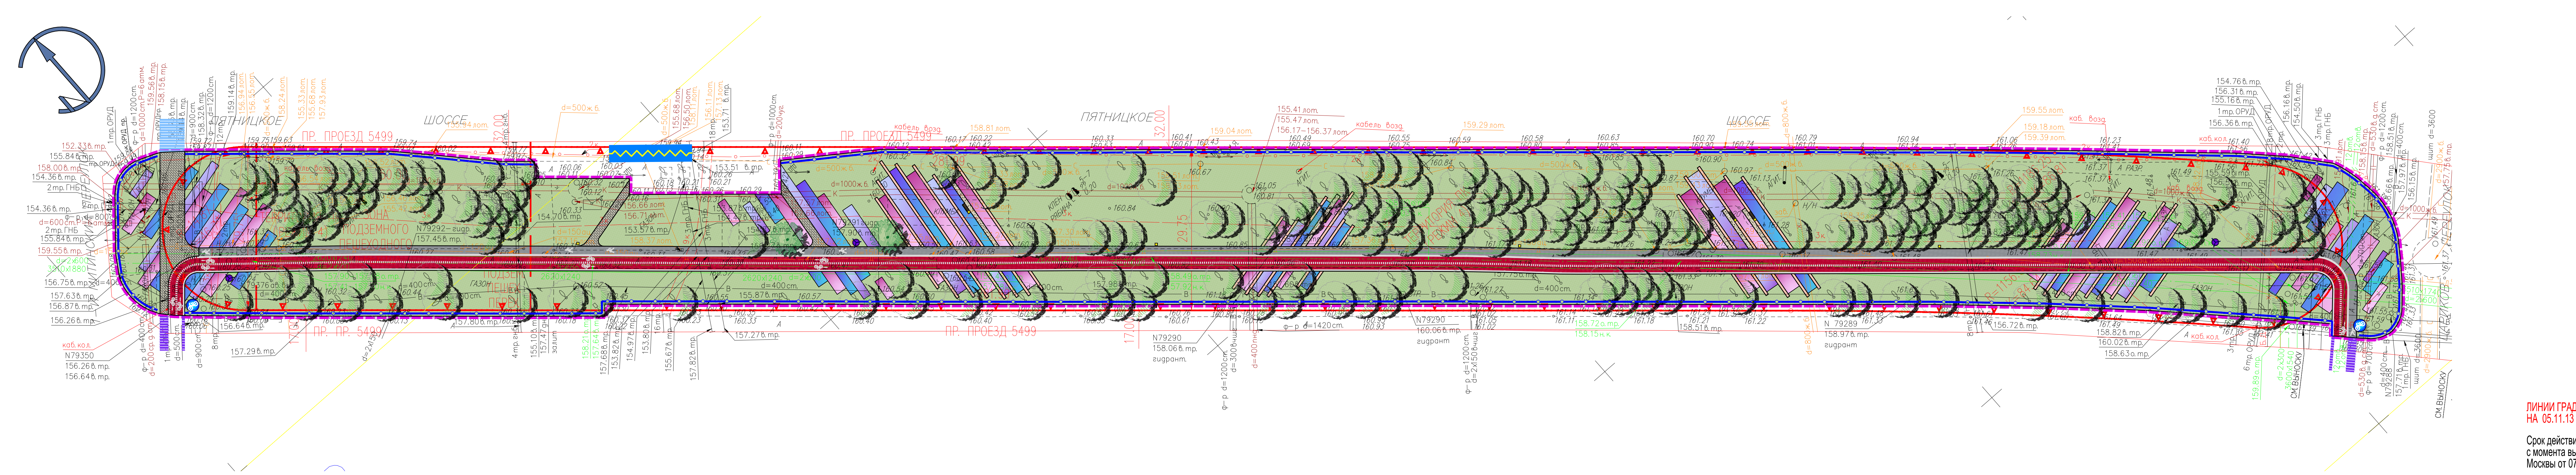

СХЕМА РАСПОЛОЖЕНИЯ ЧАСТЕЙ

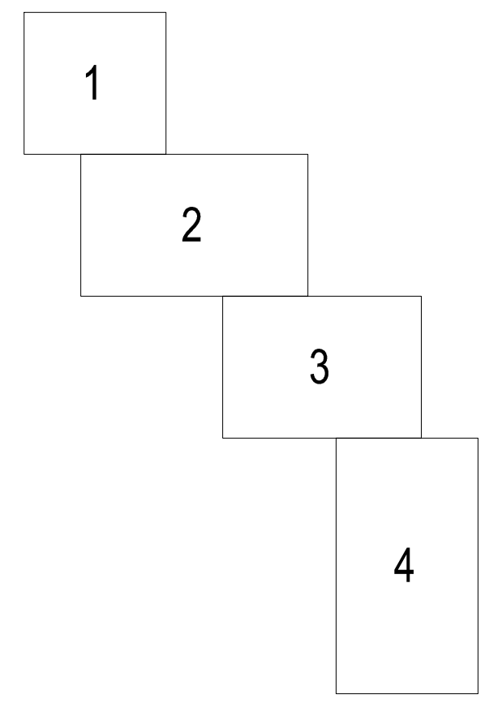

ЛИНИИ ГРАДОСТРОИТЕЛЬНОГО РЕГУЛИРОВАНИЯ НАНЕСЕНЫ ПО СОСТОЯНИЮ НА 05.11.13

Срок действия инженерно-топографического плана составляет 3 календарных года с момента выпуска. (п.2.1.25 приложения к постановлению Правительства города Москвы от 07.12.2004 года № 857ПП)

По вопросам несоответствия планового положения подземных коммуникаций обращаться по тел. (495) 614-54-39

ПЯТНИЦКОЕ
ШОССЕ
ПР. ПРОЕЗД 5499

УСЛОВНЫЕ ОБОЗНАЧЕНИЯ

▬ ▬ ▬	Граница работ
	Существующее
▭	Здания и сооружения
	Проектируемое
▬	Асфальтовое покрытие
▨	Плиточное покрытие
🟥	Велодорожка (нанесение разметки)
▨	Инертный материал
▨	Покрытие из отсева
🟩	Газон
▬	Цветники
—○—○—	Ограждение газонное (высота 0,8 м)
▬	Скамья с урной
○	Скамья круговая с велопарковкой
▪	Вазон
●	Знак велодорожки
●	Навигационный указатель
▥	Вертикальная инсталляция с подсветкой
	Существующие насаждения
○	Деревья лиственные
⬭	Кустарники
	Проектируемые насаждения
●	Деревья лиственные
●	Кустрники лиственные
▤	Существующий пешеходный переход
▤	Корректируемый пешеходный переход
▬	Автобусная остановка

Условные обозначения линий градостроительного регулирования

—	границы территорий улично-дорожной сети	·····	границы озелененных территорий
—	границы водных поверхностей	— —	границы береговых полос
— —	границы линий регулирования застройки, технических зон и окончательно неутвержденные	—▽—	границы территорий природного комплекса
—V—	границы водоохранных зон	—··—	границы полосы отвода железных дорог
—▲—	границы территорий промышленных зон	—ı—	границы охранных зон памятников истории и культуры
—■—	границы территорий памятников истории и культуры	—▼—	границы особо охраняемых природных территорий
—V—	границы прибрежных полос	—ı—	границы зон санитарной охраны
— —	границы режимов градостроительной деятельности на территориях природного комплекса	—△—	границы коммунальных зон
—□—	границы историко-культурных заповедных территорий	—■—	границы охранной зоны ансамбля Московского Кремля
—●—	границы памятников природы	—▽—	границы зон охраняемого ландшафта
—ı—	границы жестких зон санитарной охраны	—T—	границы санитарно-защитных зон

Условные обозначения подземных инженерных коммуникаций

до 600 В ▭ 600 и выше В	водопровод (водовод)	С ○ С	водосток
Д ○ Д	дренаж	К ○ К	канализация
—○—	газопровод	═▭═	теплопровод
— —	кабель МОСЭНЕРГО	—○—○—	кабель МОСГОРСВЕТ
к.ТВ	кабель телевидения	1 к.ДС	кабель ДС
к.МПС	кабель МПС	—//—	кабель связи УПО
—··—	кабель радио	—X—	золопровод
—△—○—△—	воздухопровод	ил.	илопровод
—·—	кабель МОСЭЛЕКТРОТРАНС	—/—○—	телефон. канализация
—/—	бронированный кабель связи	волновод	волновод
═○═	блочная канализация МОСЭНЕРГО	кабельный коллектор	кабельный коллектор МОСЭНЕРГО
∿∿∿	кабель заземления	Б.Д.	бездейств. прокладки
общий коллектор	общий коллектор	пр	проекты

Без печати ГУП "Мосгоргеотрест" недействителен Использование другими организациями не допускается		ИНЖЕНЕРНО-ТОПОГРАФИЧЕСКИЙ ПЛАН		**МОСКОМАРХИТЕКТУРА © ГУП "Мосгоргеотрест"**	
Полевые работы	*Отрещенко П. Б.*	Заказ № 3/6848-13		от 21.10.2013	
Камерал. работы	*Воронова О. А.*	Заказчик: ГКУ "Дирекция ЖКХиБ СЗАО"			
Подзем. работы	*Самойлова Н. О.*				
Коррект. топогр.	*Корпусова С. В.*	Наименование объекта:			
Коррект. подзем.	*Фатеева Л. Г.*				
ЛГР (Кр.лин.)	*Таненбаум М. Ю.*	Адрес объекта: г.Москва, СЗАО, МИТИНО, мкр.1, Пятницкое шоссе до РТС	Лист	Листов	Масштаб
		Номенклатура: D-XX-08-02, D-XX-08-03	1	4	1:500
Дата выпуска заказа: 11.11.2013					

Без печати ГУП "Мосгоргеотрест" недействителен Использование другими организациями не допускается		ИНЖЕНЕРНО-ТОПОГРАФИЧЕСКИЙ ПЛАН		**МОСКОМАРХИТЕКТУРА © ГУП "Мосгоргеотрест"**	
Полевые работы	*Отрещенко П. Б.*	Заказ № 3/6848-13		от 21.10.2013	
Камерал. работы	*Воронова О. А.*	Заказчик: ГКУ "Дирекция ЖКХиБ СЗАО"			
Подзем. работы	*Самойлова Н. О.*				
Коррект. топогр.	*Корпусова С. В.*	Наименование объекта:			
Коррект. подзем.	*Фатеева Л. Г.*				
ЛГР (Кр.лин.)	*Таненбаум М. Ю.*	Адрес объекта: г.Москва, СЗАО, МИТИНО, мкр.1, Пятницкое шоссе до РТС	Лист	Листов	Масштаб
		Номенклатура: D-XX-08-12	3	4	1:500
Дата выпуска заказа: 11.11.2013					

Без печати ГУП "Мосгоргеотрест" недействителен Использование другими организациями не допускается		ИНЖЕНЕРНО-ТОПОГРАФИЧЕСКИЙ ПЛАН		**МОСКОМАРХИТЕКТУРА © ГУП "Мосгоргеотрест"**	
Полевые работы	*Отрещенко П. Б.*	Заказ № 3/6848-13		от 21.10.2013	
Камерал. работы	*Воронова О. А.*	Заказчик: ГКУ "Дирекция ЖКХиБ СЗАО"			
Подзем. работы	*Самойлова Н. О.*				
Коррект. топогр.	*Корпусова С. В.*	Наименование объекта:			
Коррект. подзем.	*Фатеева Л. Г.*				
ЛГР (Кр.лин.)	*Таненбаум М. Ю.*	Адрес объекта: г.Москва, СЗАО, МИТИНО, мкр.1, Пятницкое шоссе до РТС	Лист	Листов	Масштаб
		Номенклатура: D-XX-08-06, D-XX-08-07, D-XX-08-08	2	4	1:500
Дата выпуска заказа: 11.11.2013					

Без печати ГУП "Мосгоргеотрест" недействителен Использование другими организациями не допускается		ИНЖЕНЕРНО-ТОПОГРАФИЧЕСКИЙ ПЛАН		**МОСКОМАРХИТЕКТУРА © ГУП "Мосгоргеотрест"**	
Полевые работы	*Отрещенко П. Б.*	Заказ № 3/6848-13		от 21.10.2013	
Камерал. работы	*Воронова О. А.*	Заказчик: ГКУ "Дирекция ЖКХиБ СЗАО"			
Подзем. работы	*Самойлова Н. О.*				
Коррект. топогр.	*Корпусова С. В.*	Наименование объекта:			
Коррект. подзем.	*Фатеева Л. Г.*				
ЛГР (Кр.лин.)	*Таненбаум М. Ю.*	Адрес объекта: г.Москва, СЗАО, МИТИНО, мкр.1, Пятницкое шоссе до РТС	Лист	Листов	Масштаб
		Номенклатура: D-XX-08-16, D-XX-07-13, D-XIX-07-01	4	4	1:500
Дата выпуска заказа: 11.11.2013					

Согласовано
Заказчик ГКУ "Дирекция ЖКХиБ СЗАО"
В.О. Матицын

"Дирекция заказчика жилищно-коммунального хозяйства и благоустройства Северо-Западного административного округа"
ОГРН 1087746857712
ИНН 7733663640
Москва

						№ 058-10/13 Заказчик: ГКУ "Дирекция ЖКХиБ СЗАО"			
						г. Москва, СЗАО, район "Митино", Пятницкое шоссе, мкр.1 до РТС			
Изм.	Кол.	Лист	№ док.	Подп.	Дата				
Ген. директор		Лекарев А.Г.				Комплексное благоустройство территории	Стадия	Лист	Листов
							РП	1	1
ГАП		Желтикова М.А.							
Ланд.архитектор		Безлепкин Т.И.				Генеральный план. М 1:500	ЭКО СТРОЙ ПРОЕКТ		